



# LAGEPLAN

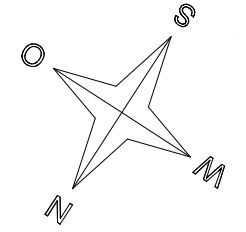

rZaun bauseits vorhanden

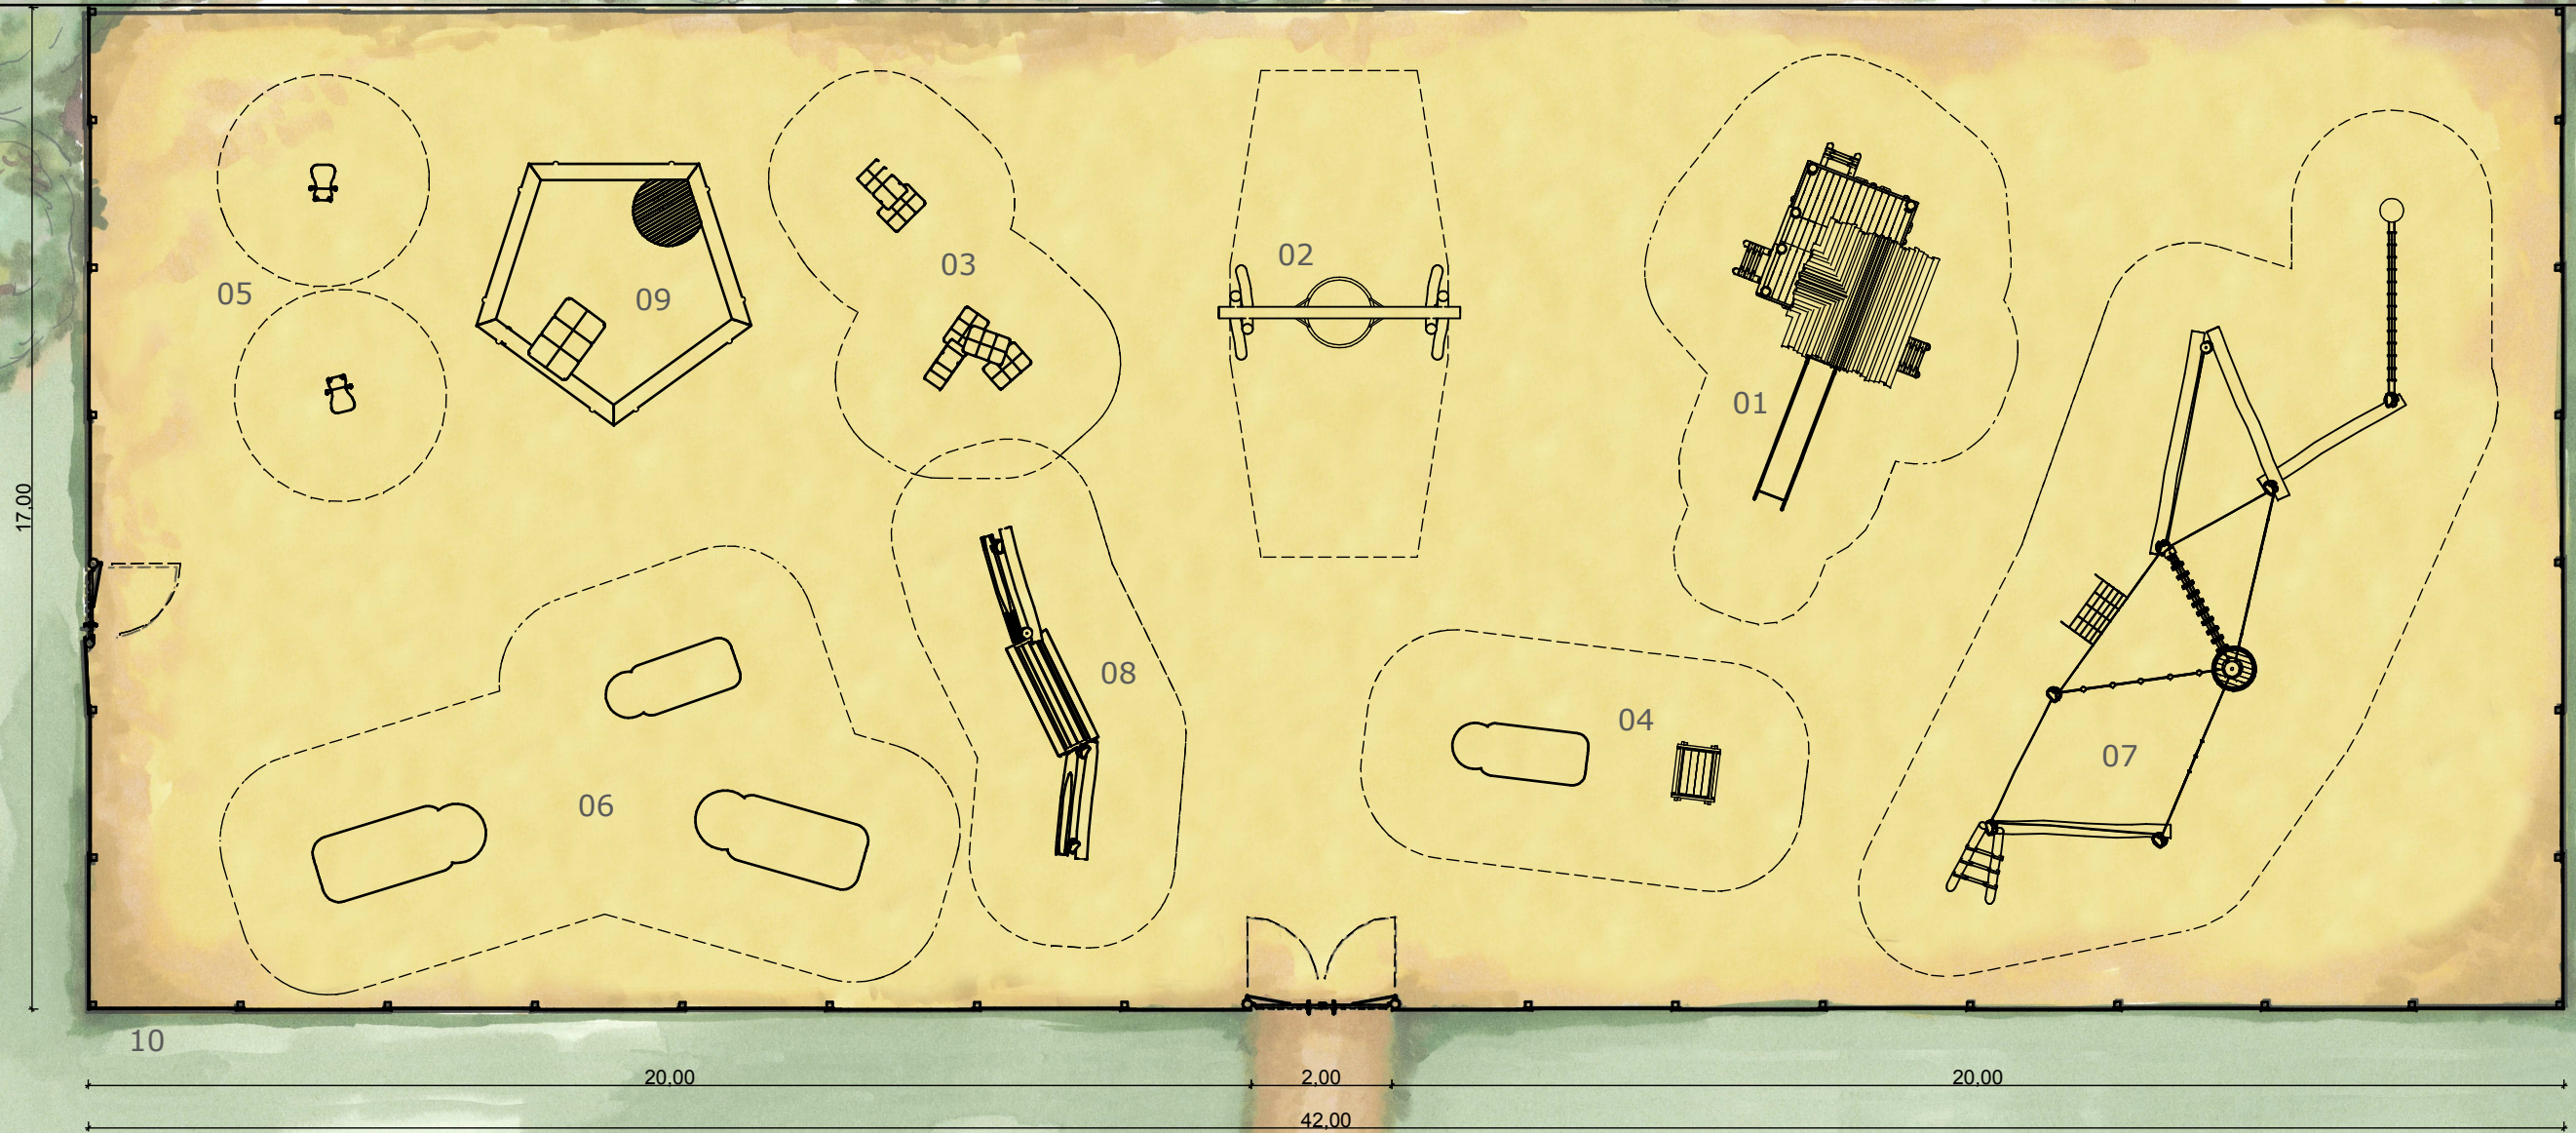

## Legende

- 01 Stall
- 02 Schaukel mit Schaukelkorb
- 03 Strohbunde
- 04 Wasserbüffel mit Wagen
- 05 Federwippengeräte
- 06 Wasserbüffel Familie
- 07 Kletter-Balancier-Anlage
- 08 Futterstelle
- 09 Buddelkiste
- 10 Bonanzazaun

PROJEKT:	Spielplatz Teltower Straße	MS:	A3; 1:125	BLATT:	1/3
ADRESSAT:	Berlin - Spandau	DATUM:	08.05.2017		
SB:	C. Gust, S. Stolz				
ARTIKEL NR.:					
PROJEKT NR.:	1171272; Angebot				

